


BEBAUUNGSPLAN NR.16 „REHLBERG/HALLENBAD“ DER GEMEINDE GEORGSMARIENHÜTTE, LANDKREIS OSNABRÜCK

Flur 15

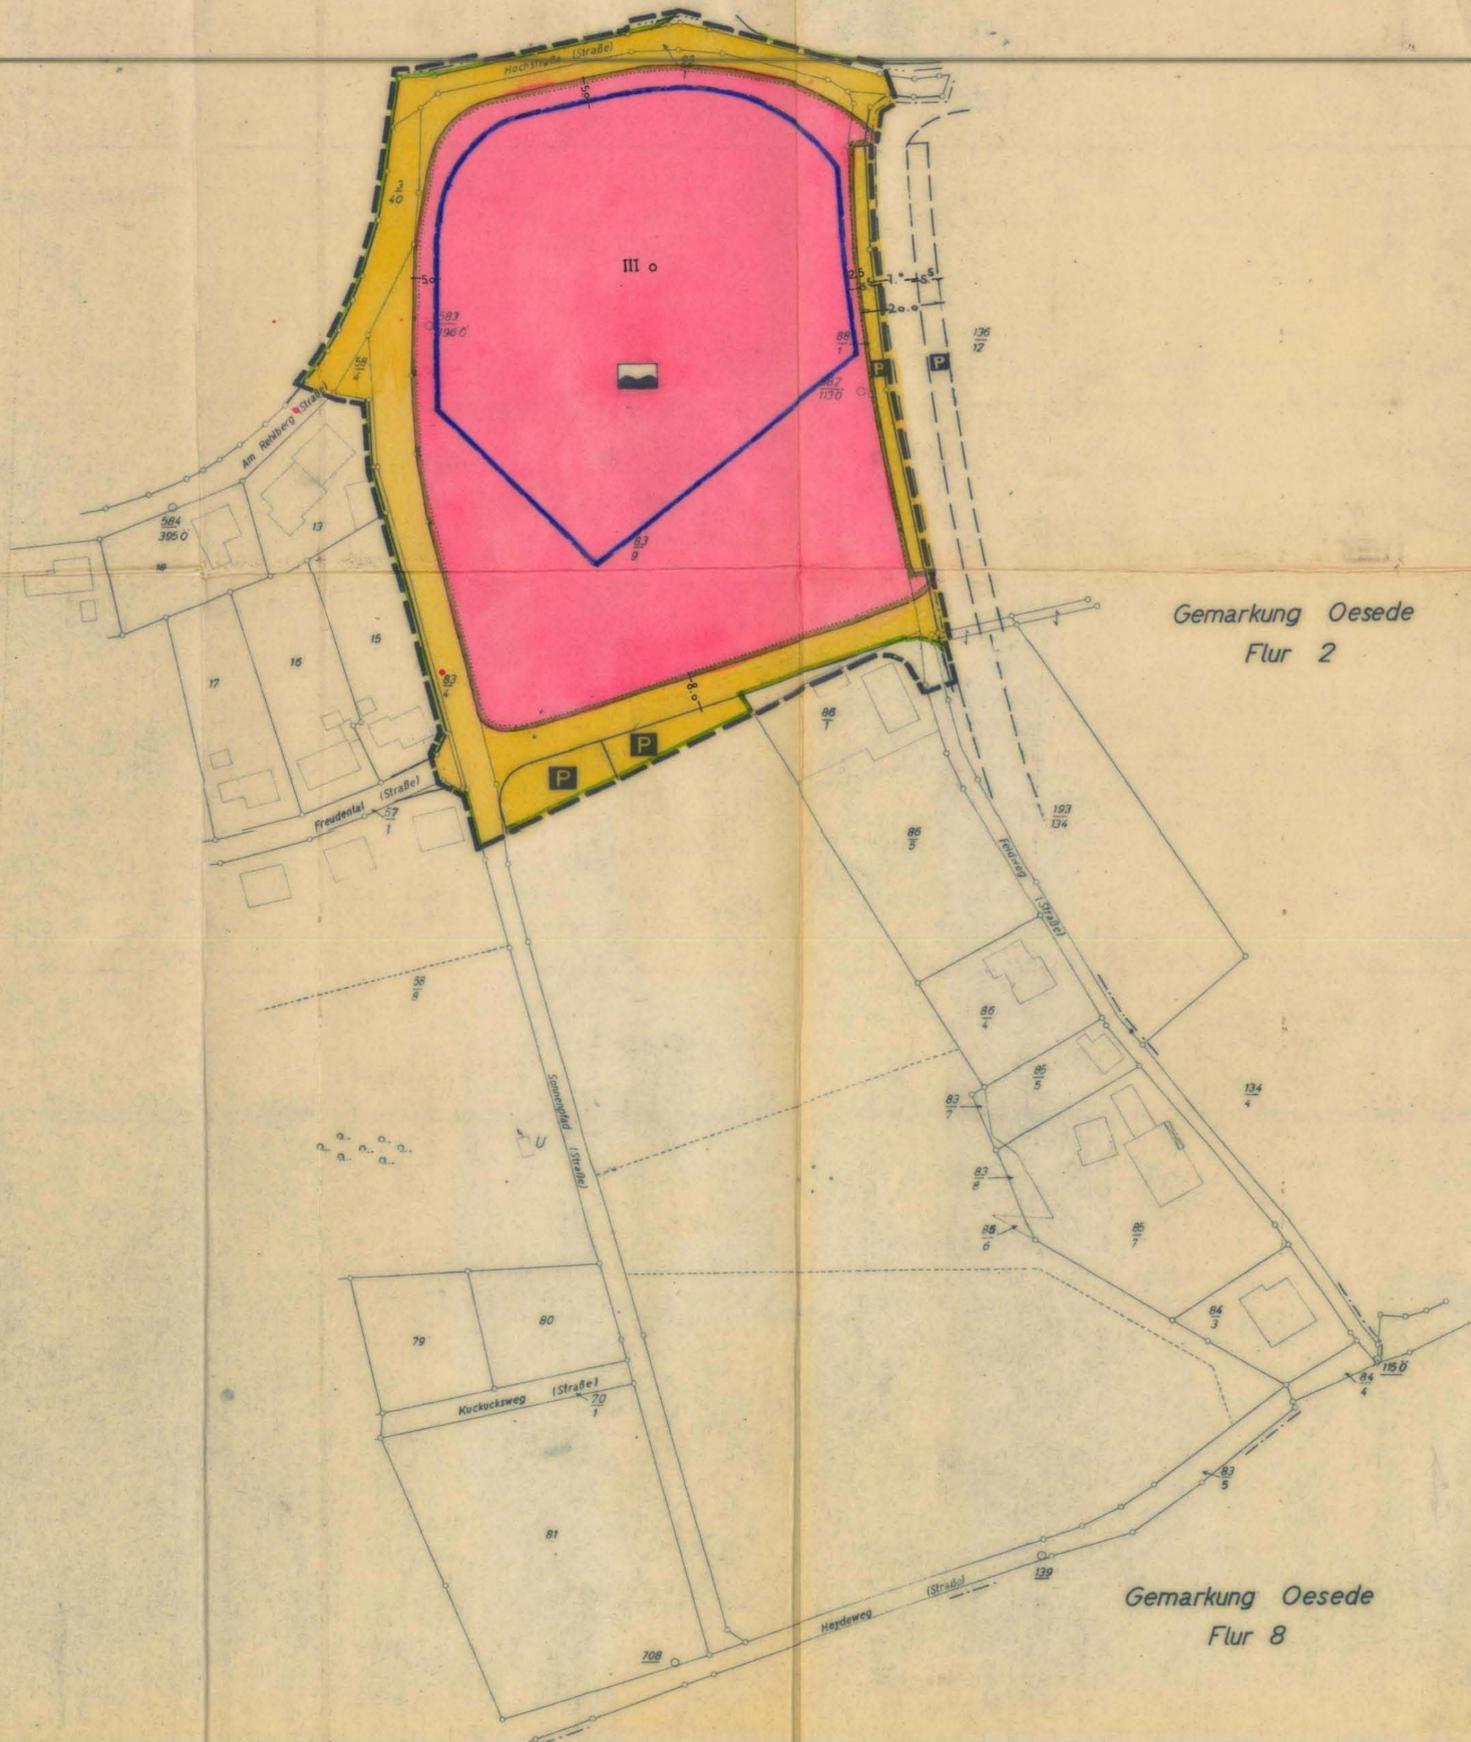

ZEICHENERKLÄRUNG FESTSETZUNGEN NACH BBAUG 59

BAUGRENZE	
BAUGRUNDSTÜCK FÜR DEN GEMEINBEDARF	
HALLENBAD MIT FREIBAD	
STRASSENVERKEHRS-FLÄCHE	
STRASSENBEGRENZUNGS-LINIE	
GELTUNGSBEREICHSGRENZE DES BEBAUUNGSPLANES	
PARKFLÄCHE	
DREIGESCHOSSIG, OFFEN	

Gemarkung Oesede
Flur 2

Gemarkung Oesede
Flur 8

Kreis Osnabrück Land
Gemarkung Georgsmarienhütte
Gemeindebezirk Georgsmarienhütte
Flur 16
Ungef. Maßstab 1:1000
Kostenbuch Nr.

MIT GENEHMIGUNG DES HERAUSGEBERS VERVIELFÄLTIGT
Dem Dipl. Ing. Bennemann zur Vervielfältigung unter den am 1.12.1967 anerkannten Bedingungen freigegeben durch das Katasteramt Osnabrück.
Zu diesem Plan gehört als Bestandteil ein Grundstücksverzeichnis vom 8.12.1967

Ausgefertigt Osnabrück, den 8.12.1967
Katasteramt
im Auftrage

Bescheinigung
Es wird bescheinigt, daß dieser Plan vermessungstechnisch einwandfrei ist und daß sich die eingezeichnete Planung eindeutig in die Örtlichkeit übertragen läßt.

Osnabrück, den
Katasteramt

VERVIELFÄLTIGUNG
VERBODEN

Verm. Direktor



Künze
BÜRGERMEISTER

Meier
GEMEINDEDIREKTOR

PLANAUSARBEITUNG
OSNABRÜCK, DEN 30.4.1968

W. W. W.
DIPL. ING.

ÖFFENTLICH AUSGELEGT
GEMÄSS § 2(6) BUNDESBAUGESETZ VOM 23.6.1960
(BGBL I S 341) IN DER ZEIT VOM 14.7.1968 BIS 22.7.1968
GEORGSMARIENHÜTTE, DEN 6.6.1968



Meier
GEMEINDEDIREKTOR

ALS SATZUNG BESCHLOSSEN
GEMÄSS § 10 BUNDESBAUGESETZ VOM 23.6.1960
(BGBL I S 341) DURCH DEN RAT DER GEMEINDE IN DER
SITZUNG AM 6.6.1968
GEORGSMARIENHÜTTE, DEN 6.6.1968



Künze
BÜRGERMEISTER

Meier
GEMEINDEDIREKTOR

Dieser Bebauungsplan ist gem. § 11 des
BBauG vom 23. Juni 1960 (BGBL I S. 341)
mit Verfügung vom 27. Aug. 1968
genehmigt worden.
Osnabrück, den 27. Aug. 1968
Der Regierungspräsident



AN DER KANTONALEN KREISSTELLE GETRETEN
GEMÄSS § 12 BUNDESBAUGESETZ VOM 23.6.1960
(BGBL I S. 341) AUF GRUND DER BEKANNTMACHUNG
VOM 6.6.1968
GEORGSMARIENHÜTTE, DEN 30.4.1968



Meier
GEMEINDEDIREKTOR