


# Geltungsbereich Veränderungssperre Bebauungsplan Nr. 301 "Zwischen Im Kohlsiek und Auf der Halle"

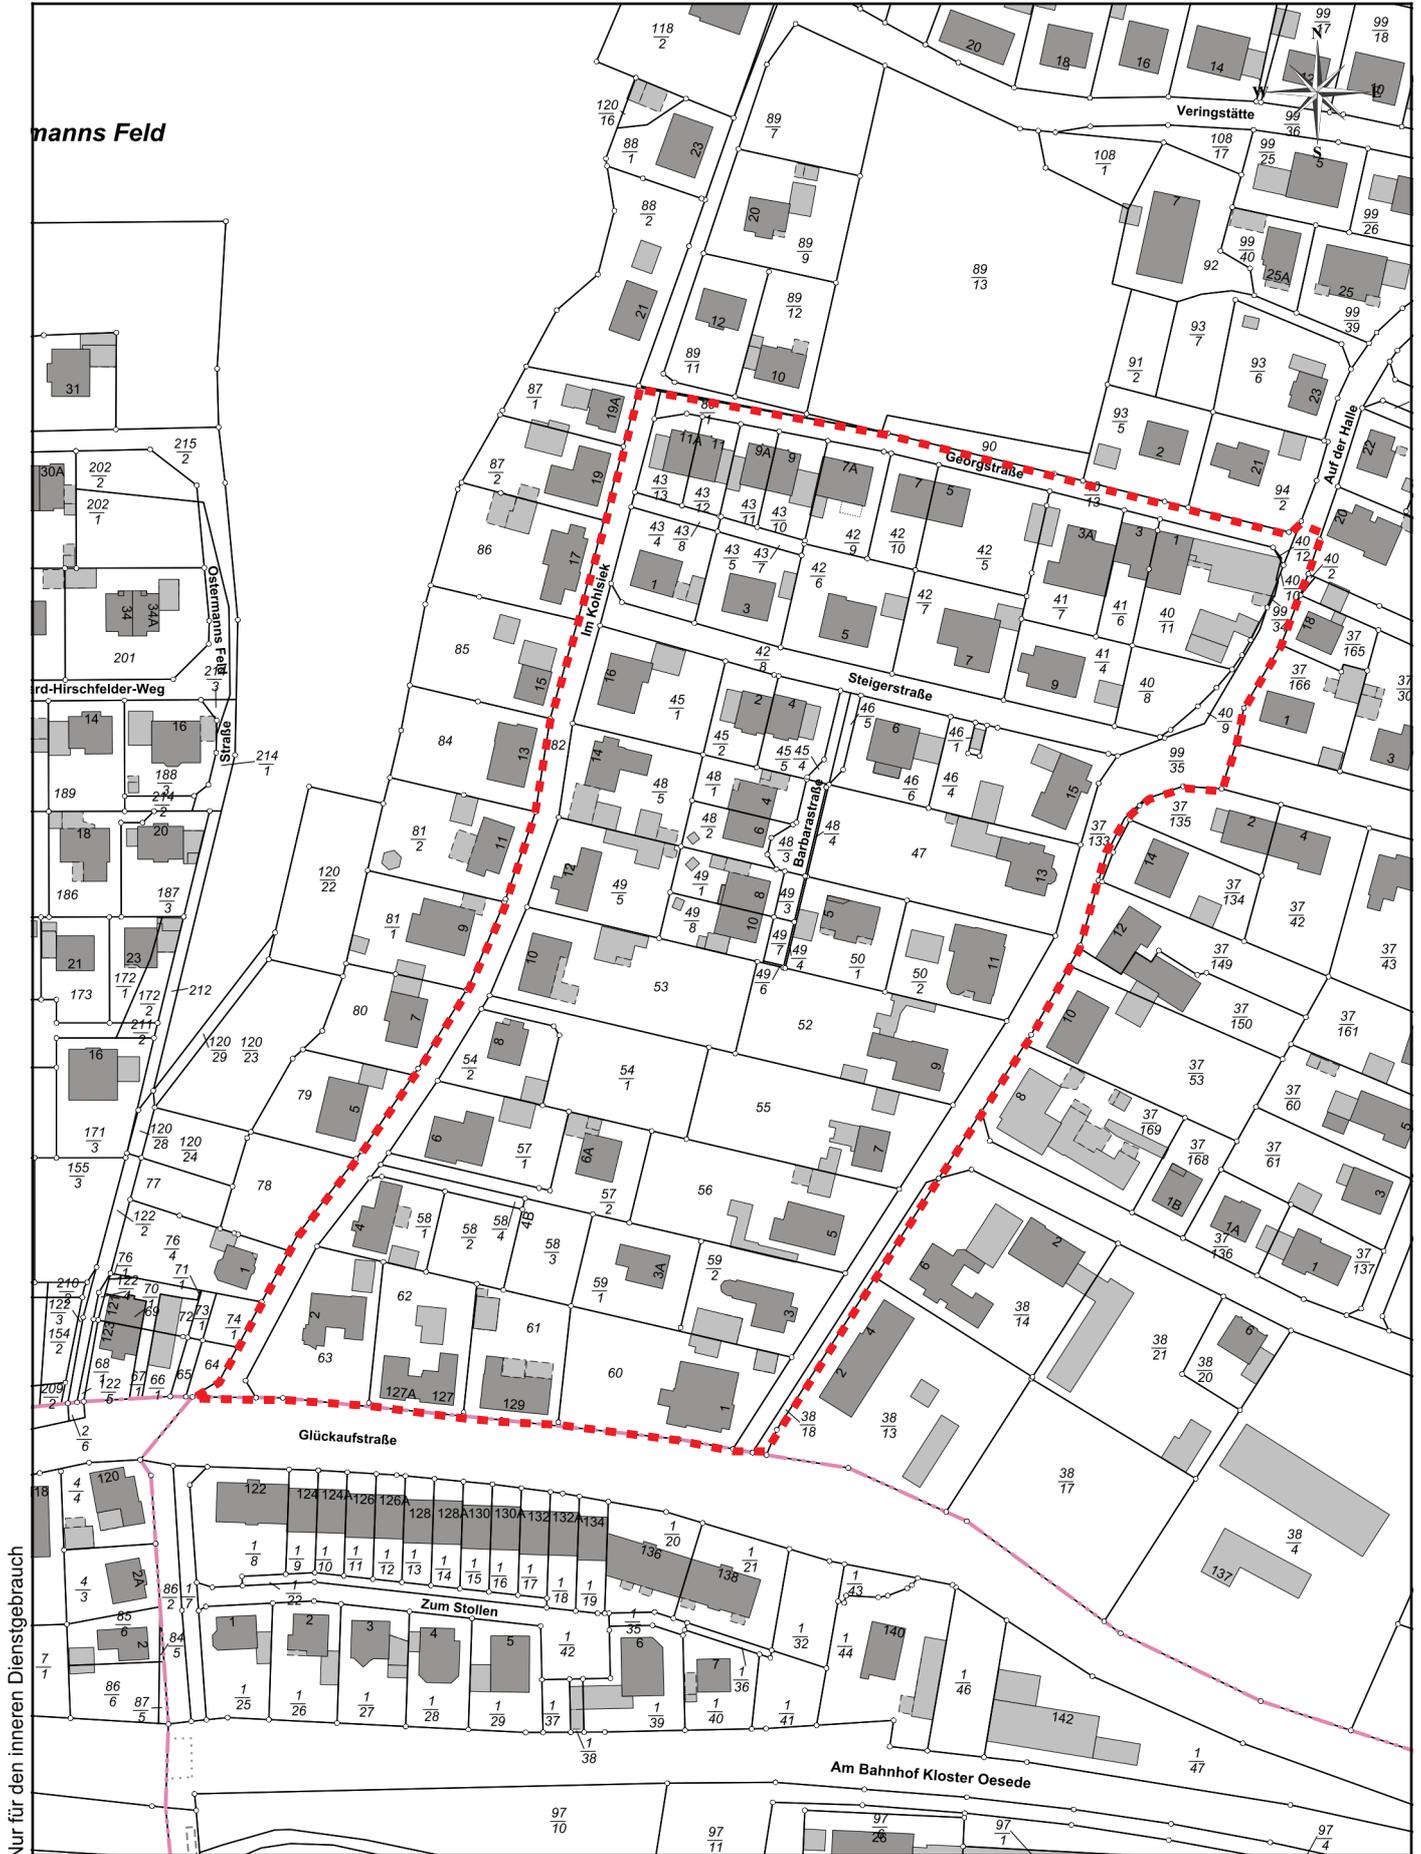

Nur für den inneren Dienstgebrauch



Stadt Georgsmarienhütte  
Oeseder Strasse 85  
49124 Georgsmarienhütte

Anmerkung:  
Maßstab: 1:2000  
0 20 40 60m