

# GEORGMARIENHÜTTE LND.-KR. OSNABRÜCK BEBAUUNGSPLAN NR. 6 "ORTSMITTE"

M.1:1000 ZEICHENERKLÄRUNG SIEHE BEIBLATT ALS BESTANDTEIL DIESES PLANES.

Entwurf

Flur 13

Bühnerfeld


Flur 12

Lammersbrink

Flur 6

Das Mühlenbruch

ÜBERSICHT M.1:25000

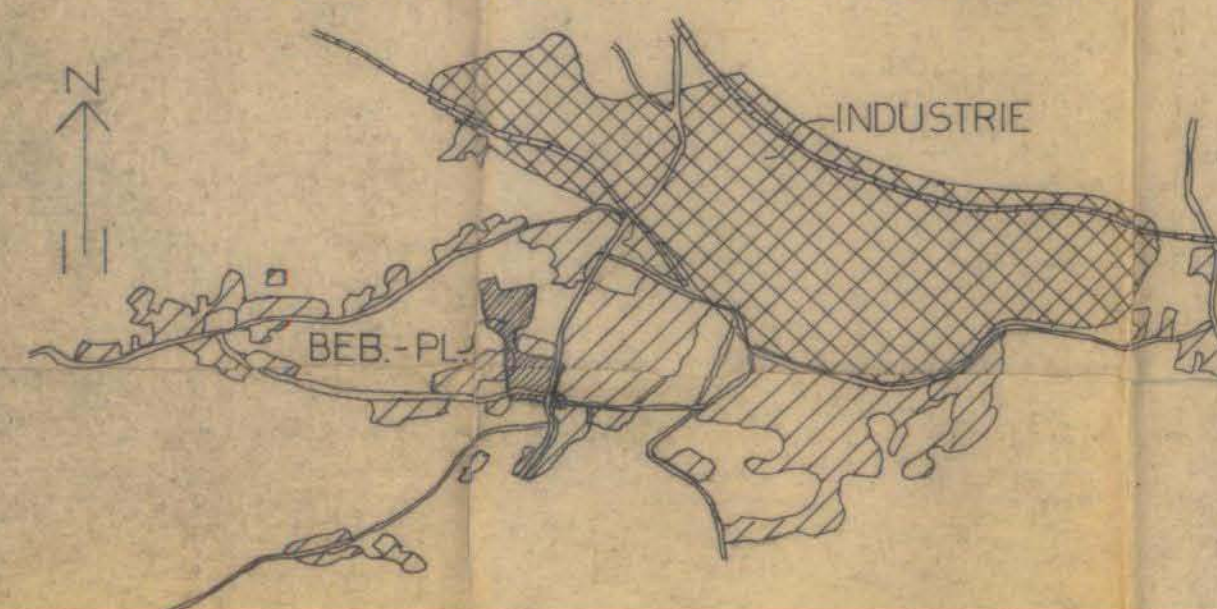

Vergrößerung nach der Flurkarte

Kreis Osnabrück-Land

Gemarkung Georgsmarienhütte

Gemeindebezirk Georgsmarienhütte

Flur 6, 8, 9, 12 und 13

Ungef. Maßstab 1:1000

Kostenbuch Nr. 6222/133

Vermessungstechnisch richtig.

Angefertigt: Osnabrück, der 20. März 1963

Katasteramt



Zeichenerklärung

Flurgrenzen

8. 277 Vermessungspunkt

Der Gemeinde Georgsmarienhütte ist die Verwirklichung unter den in der Verpflichtungserklärung vom 11. Januar 1963 schriftlich anerkannten Bedingungen gestattet worden.

Zu diesem Plan gehört als Bestandteil ein Grundstücksverzeichnis vom 20. März 1963.

ÖFFENTL. GRÜN

SONDERBAUFLÄCHE

SCHULE

GEPL. TURNHALLE

SZMOK

BARWERTH

DR. JAHRMANN

WIEMANN

BRISS

POHLMANN

WA

WA

WA

WA

WA

WA

WA

WA

WA

WA

WA

WA

WA

WA

WA

WA

WA

WA

WA

WA

WA

WA

WA

WA

WA

WA

WA

WA

WA

WA

WA

WA

WA

WA

WA

WA

WA

WA

WA

WA

WA

ÖFFENTL. SONDERBAUFL. RATHAUS

Flur 9

Die Haseidehnen

1. VERVIELFÄLTIGUNG VERBOTEN. BESTÄTIGUNG DES KATASTERAMTS:  
DER BEBAUUNGSPLAN IST RICHTIG UND LÄSST SICH IN DIE ÖRTLICHKEIT ÜBERTRAGEN.  
DEN KATASTERAMT:

3. S. UNTEN

2. PLANER: *Dr. Ing. Erik Rabe*

HIIDESHEIM, D. 18.7.63

4. IM ENTWURF VOM RAT BESCHLOSSEN AM: 16.12.63

BÜRGERMEISTER: *Dr. Ing. Erik Rabe* GEM.-DIREKTOR ODER BEIGEDIREKTOR:

5. DER PLAN HAT ÖFFENTLICH AUSGELEGEN IN DER ZEIT

VOM 5.1.1964 BIS 4.2.1964 GEMEINDELEITER:

6. VOM RAT ALS SATZUNG ENDGÜLTIG BESCHLOSSEN AM: 2.6.1964

BÜRGERMEISTER: *Dr. Ing. Erik Rabe* GEM.-DIREKTOR ODER BEIGEDIREKTOR:

7. REGIERUNGS-GENEHMIGUNG: GEM.§11 BBAUG.

8. DIE TRÄGER ÖFFENTL. BELANGE SIND BEI  
AUFSTELLUNG GEM.§2 ABS.5 BBAUG. BE-  
TEILIGT WORDEN. GEM.-DR. SIEGEL:

9. INKRAFTTRETEN DURCH ÖFFENTLICHE BEKANNTMACHUNG §12

AM: GEMEINDE: SIEGEL:

