

Durchführungsplan

1:1000

Kreis Osnabrück-Land
Gemeindebezirk Oesede
Gemarkung Oesede
Flur 4 u. 5

Kostenbuch Nr. 661

Ergänzt: Osnabrück, den 14. März 1962

Katasteramt

Angefertigt nach einer Neukartierung der Katasterkarte. Der Durchführungsplan wird in vermessungstechnischer Hinsicht als richtig bescheinigt.


Osnabrück, den 4. Februar 1961

Katasteramt

Zeichenerklärung

Grenzen des Durchführungsgebietes
Flurgrenzen
Eigentums- bzw. Flurstücksgrenzen
Zu diesem Plan gehört als Bestandteil
ein Grundstücksverzeichnis vom 4.2.1961

Dem Garten- und Landschaftsarchitekten H. Nolte ist die Vervielfältigung unter den in der Verpflichtungserklärung vom 4.2.1961 schriftlich anerkannten Bedingungen gestattet worden.

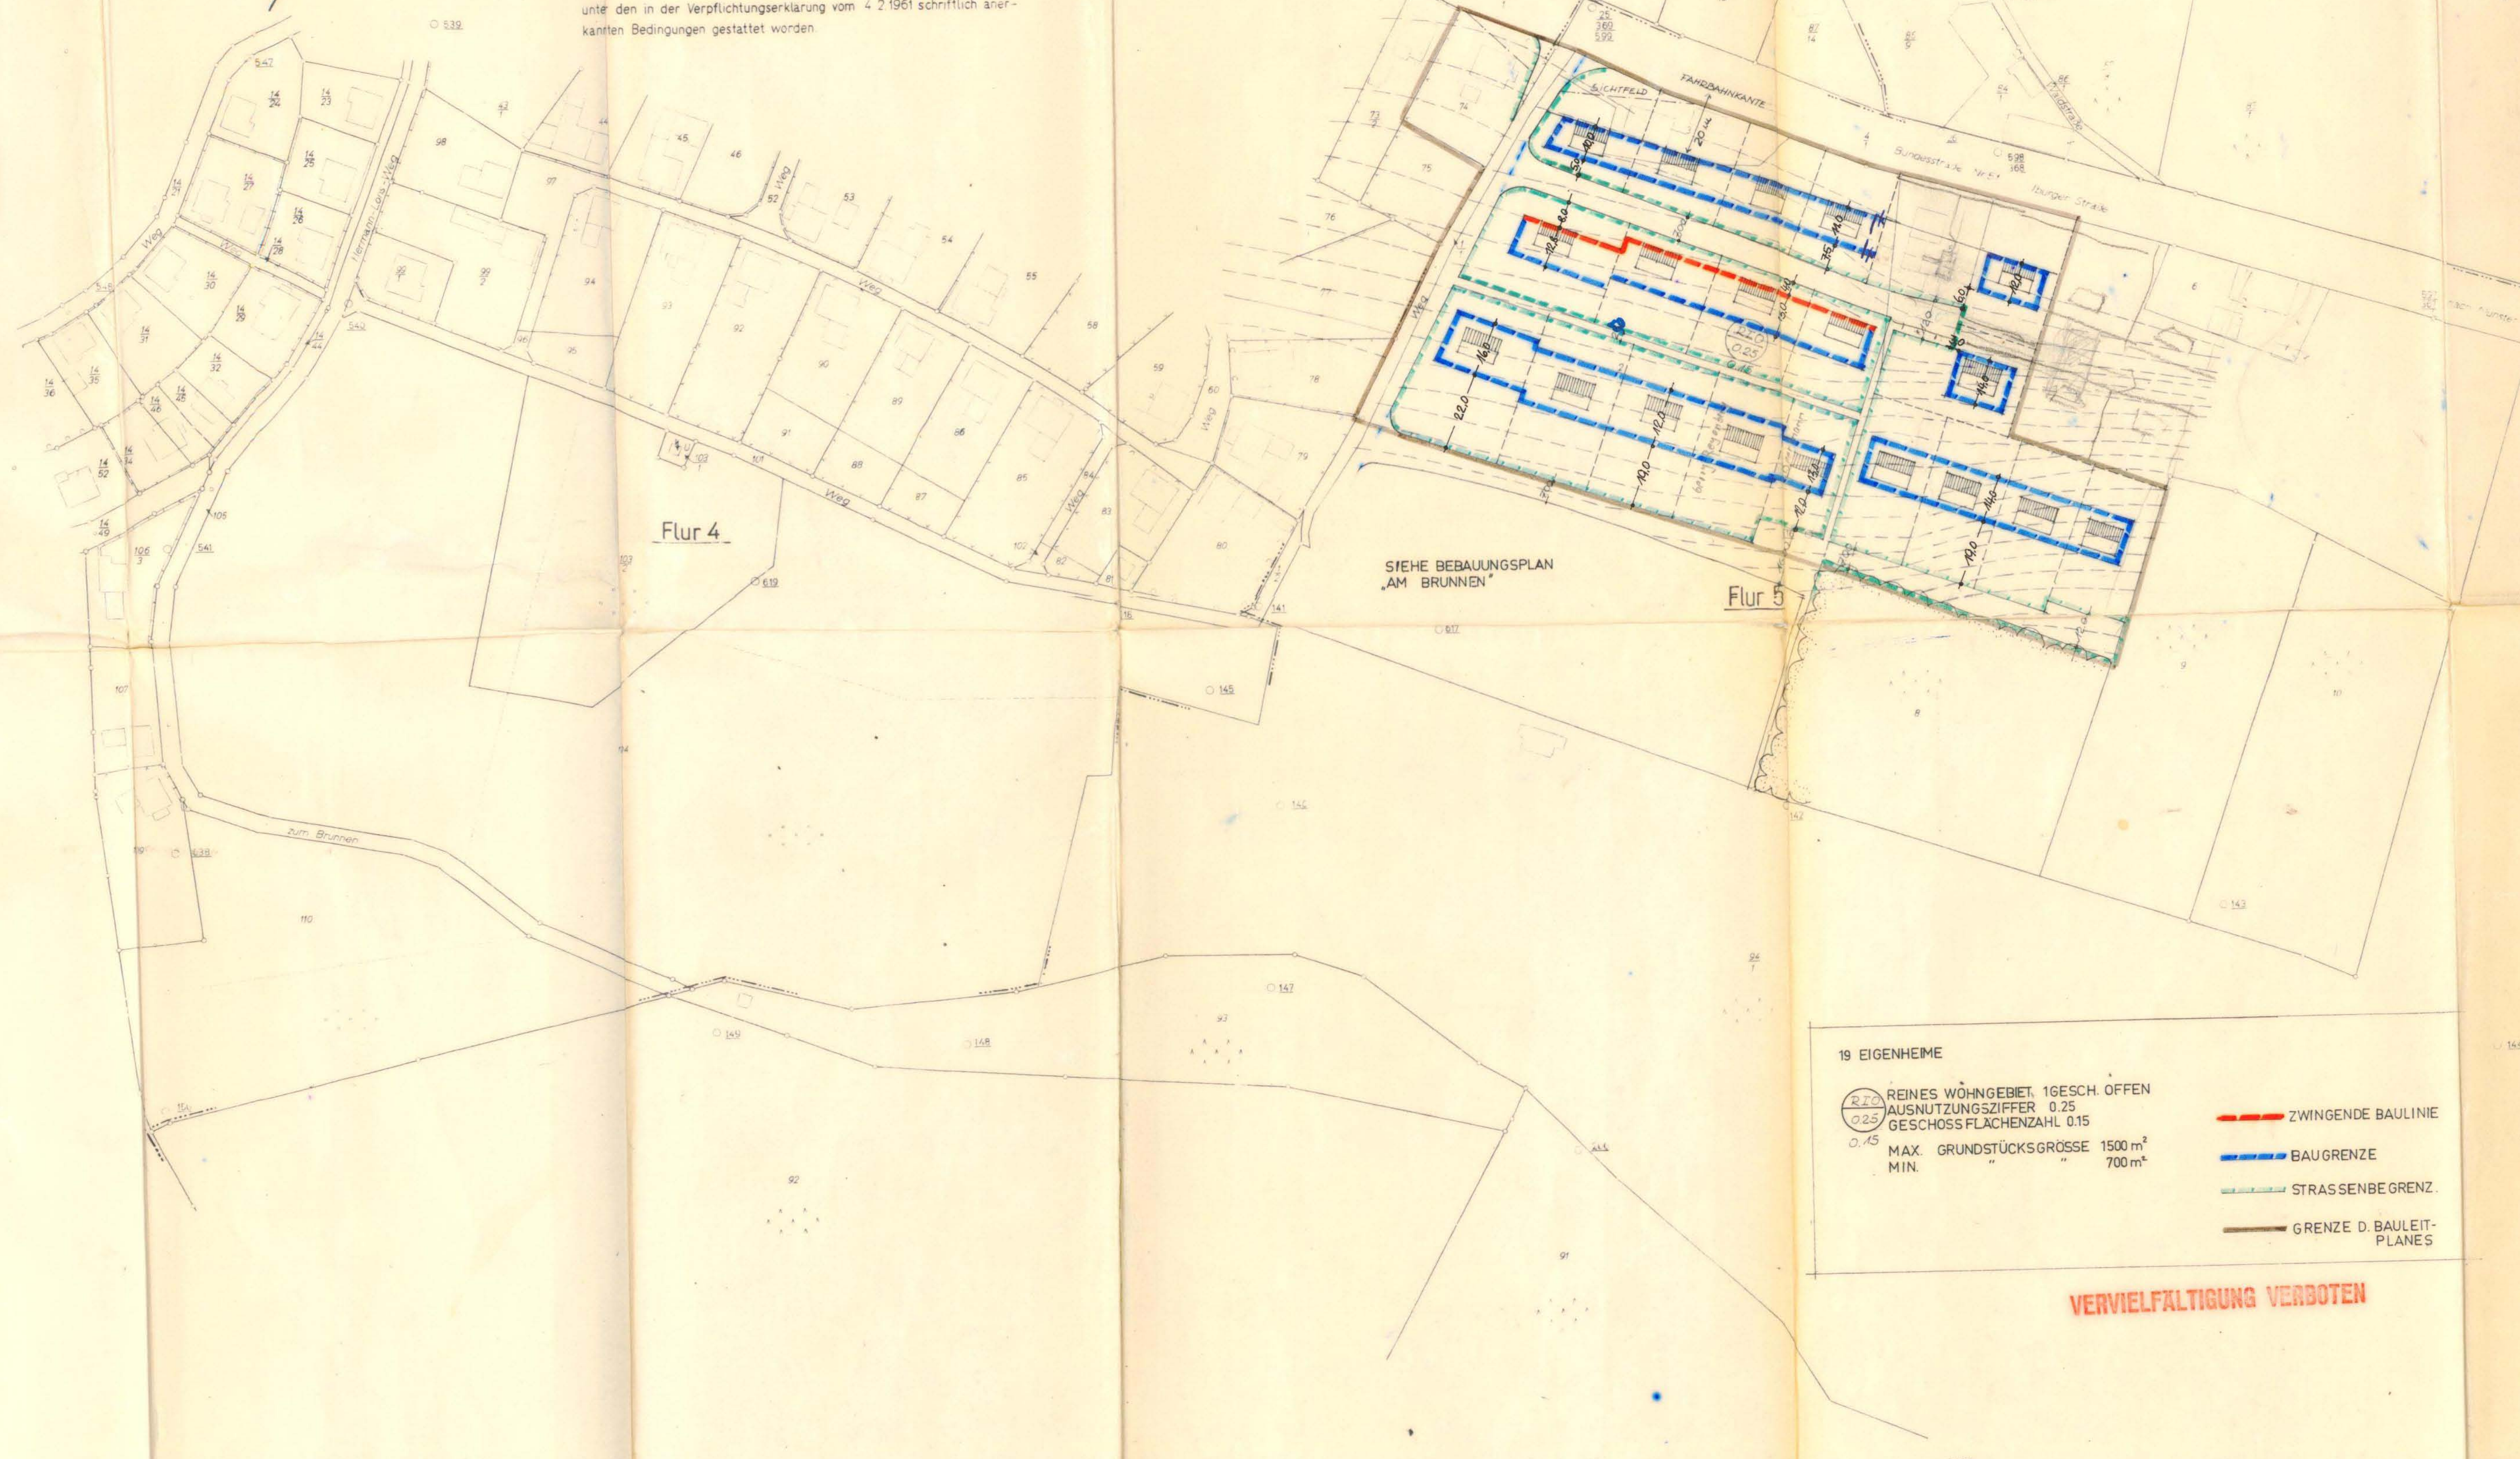

19 EIGENHEIME

REINES WOHNGEBIET, 1GESCH. OFFEN
AUSNUTZUNGSZIFFER 0,25
GESCHOSSFLÄCHENZAHL 0,15
MAX. GRUNDSTÜCKSGRÖSSE 1500 m²
MIN. " " 700 m²

ZWINGENDE BAULINIE

BAUGRENZE

STRASSENBEGRENZ.

GRENZE D. BAULEIT-PLANES

VERVIELFÄLTIGUNG VERBOTEN

GEMEINDE OSEDE
KREIS OSNABRÜCK LAND

BEBAUUNGSPLAN NR. 8

„SÜDLICH DÖRENBERGSIEDLUNG“

GEMASS § 2 ABS. 1 DES BBAUG. VOM 23.6.1960 HAT DER RAT DER GEMEINDE OSEDE IN SEINER SITZUNG AM 13. NOV. 1961 DIE AUFSTELLUNG DIESER PLANES BESCHLOSSEN

OSEDE, DEN 27. APR. 1962

DER BÜRGERMEISTER

DER GEMEINDEDIREKTOR

BEARBEITET

OSNABRÜCK, DEN 18. Oktober 1961
WERNER JOHANNSEN ARCHITECTURPLANER
HEINZ NOLTE DIPL. RER. HORT.
ORTSPLANER
OSNABRÜCK, IN DER SARLAGE 24
TELEFON 44937

DIESER PLAN HAT GEMASS § 2 ABS. 6 BBAUG. IN DER ZEIT VOM 7. DEZ. 1961 BIS 6. JAN. 1962 ÖFFENTLICH AUSGELEGEN

OSEDE, DEN 27. APR. 1962

DER BÜRGERMEISTER

DER GEMEINDEDIREKTOR

DER PLANIST GEMASS § 10 BBAUG. AM 22. MRZ. 1962 DURCH DEN RAT DER GEMEINDE OSEDE BESCHLOSSEN WORDEN

OSEDE, DEN 27. APR. 1962
Der Bürgermeister
Der Gemeindevorstand

Der Plan ist gemäss § 10 BBAUG. am 22. MRZ. 1962 durch den Rat der Gemeinde Oesede beschlossen worden.

Der Plan ist gemäss § 10 BBAUG. am 22. MRZ. 1962 durch den Rat der Gemeinde Oesede beschlossen worden.

Landkreis Osnabrück
Der Oberkreisdirektor
Kreisbauamt
L.A.
Kreishaus