


Bisher wirksame Flächennutzungsplandarstellung

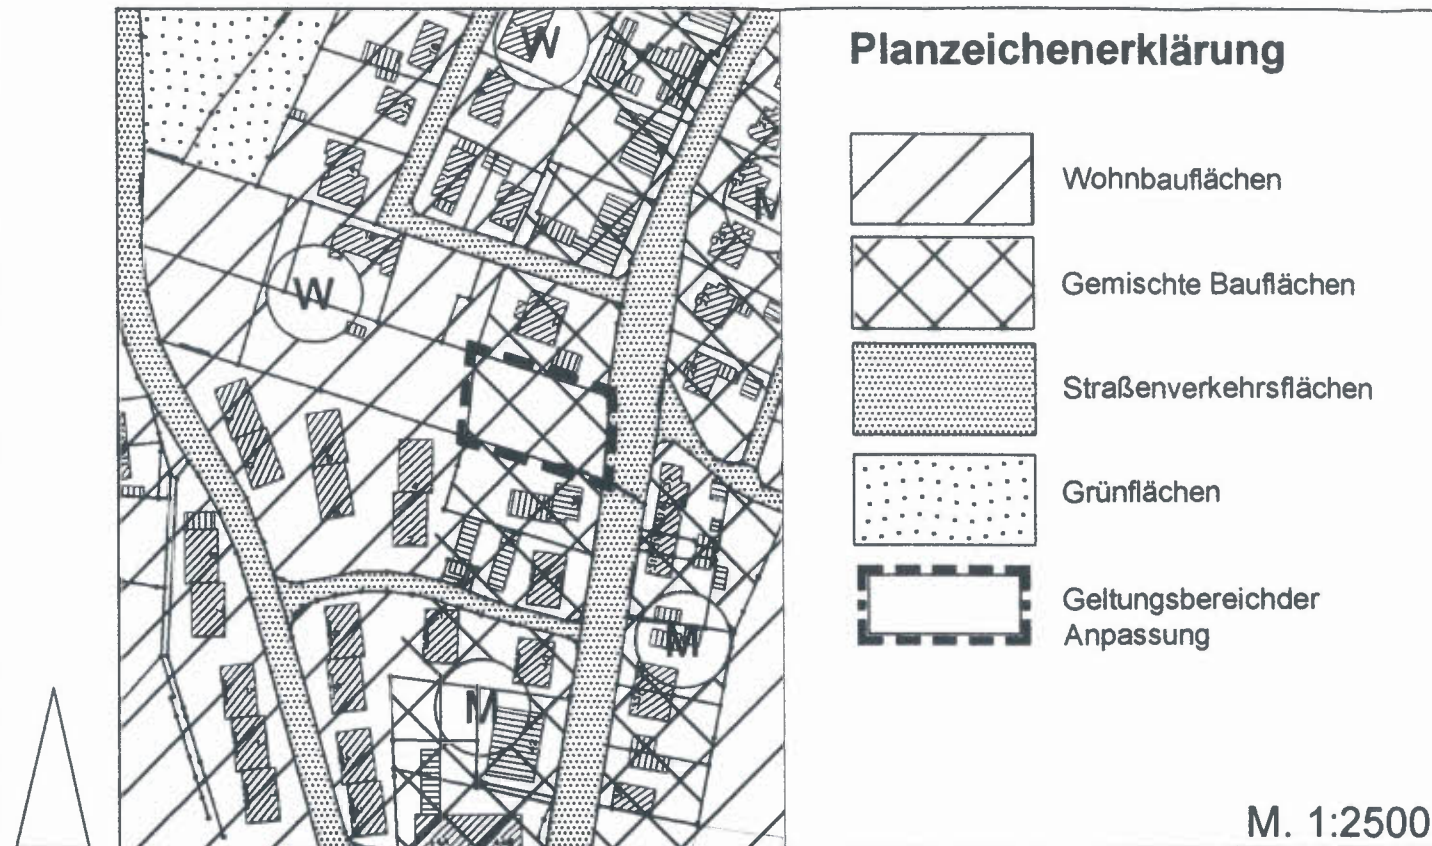

Es gilt die Baunutzungsverordnung (BauNVO)
in der Fassung der Bekanntmachung vom 23. Januar 1990

Plangrundlage:

ALK Geschb.-Nr. B501/07

Liegenschaftskarte:

Stadt Georgsmarienhütte, Gemarkung Georgsmarienhütte, Flur 6

Herausgegeben von der Vermessungs- und Katasterbehörde Osnabrück

Diese Anpassung des Flächennutzungsplans hat dem Rat der Stadt Georgsmarienhütte zum Satzungsbeschluss (§ 10 BauGB) über den Bebauungsplan Nr. 246 "Hindenburgstraße 34" am 15.11.2007 vorgelegen.

Georgsmarienhütte, den 30.11.2007

gez. Lunte

Bürgermeister

S

Beglaubigung

Die Richtigkeit der Abschrift/Kopie wird beglaubigt.
Es wird festgestellt, dass die beglaubigte Ablichtung mit dem genannten Schriftstück übereinstimmt.

Georgsmarienhütte, 13.12.2007

Der Bürgermeister
im Auftrag



**GEORGS
MARIEN
HÜTTE**

ABSCHRIFT

STADT GEORGS Marienhütte
ANPASSUNG DES FLÄCHENNUTZUNGSPLANS
GEM. § 13a (2) 2 BauGB
IM RAHMEN DER AUFSTELLUNG
DES BEBAUUNGSPLANS NR. 246

PLANUNGSBÜRO FLASPÖHLER FALKENWEG 16 31840 HESSISCH OLDENDORF

FON: 0 (49) 51 52 - 96 24 66 FAX: 0 (49) 51 52 - 96 24 66 www.peter-flaspoeehler.de

Angepasste Flächennutzungsplandarstellung

