

Kreis Osnabrück Land
Gemarkung Georgsmarienhütte
Gemeindebezirk Georgsmarienhütte
Flur 9
Maßstab 1:1000
Kartenbuch Nr.


Der Gemeinde Georgsmarienhütte
unter der am 1.11.1967 anerkannten Bedingungen freigegeben durch das Katasteramt Osnabrück

Ausgefertigt Osnabrück den 1. April 1968
Katasteramt
Im Auftrage

einschl. Änderung in rot
Die Planunterlage entspricht dem Inhalt des Liegenschaftskatasters und weist die baulichen Anlagen sowie Straßen, Wege und Plätze vollständig nach (Stand vom 11.2.1969). Die für hinsichtlich der Darstellung der Grenzen und der baulichen Anlagen geometrisch einwandfrei.

Die Übertragbarkeit der neu zu bildenden Grundstücksgrenzen in die Öffentlichkeit ist einwandfrei möglich.

Osnabrück, den 11. Febr. 1969
Katasteramt

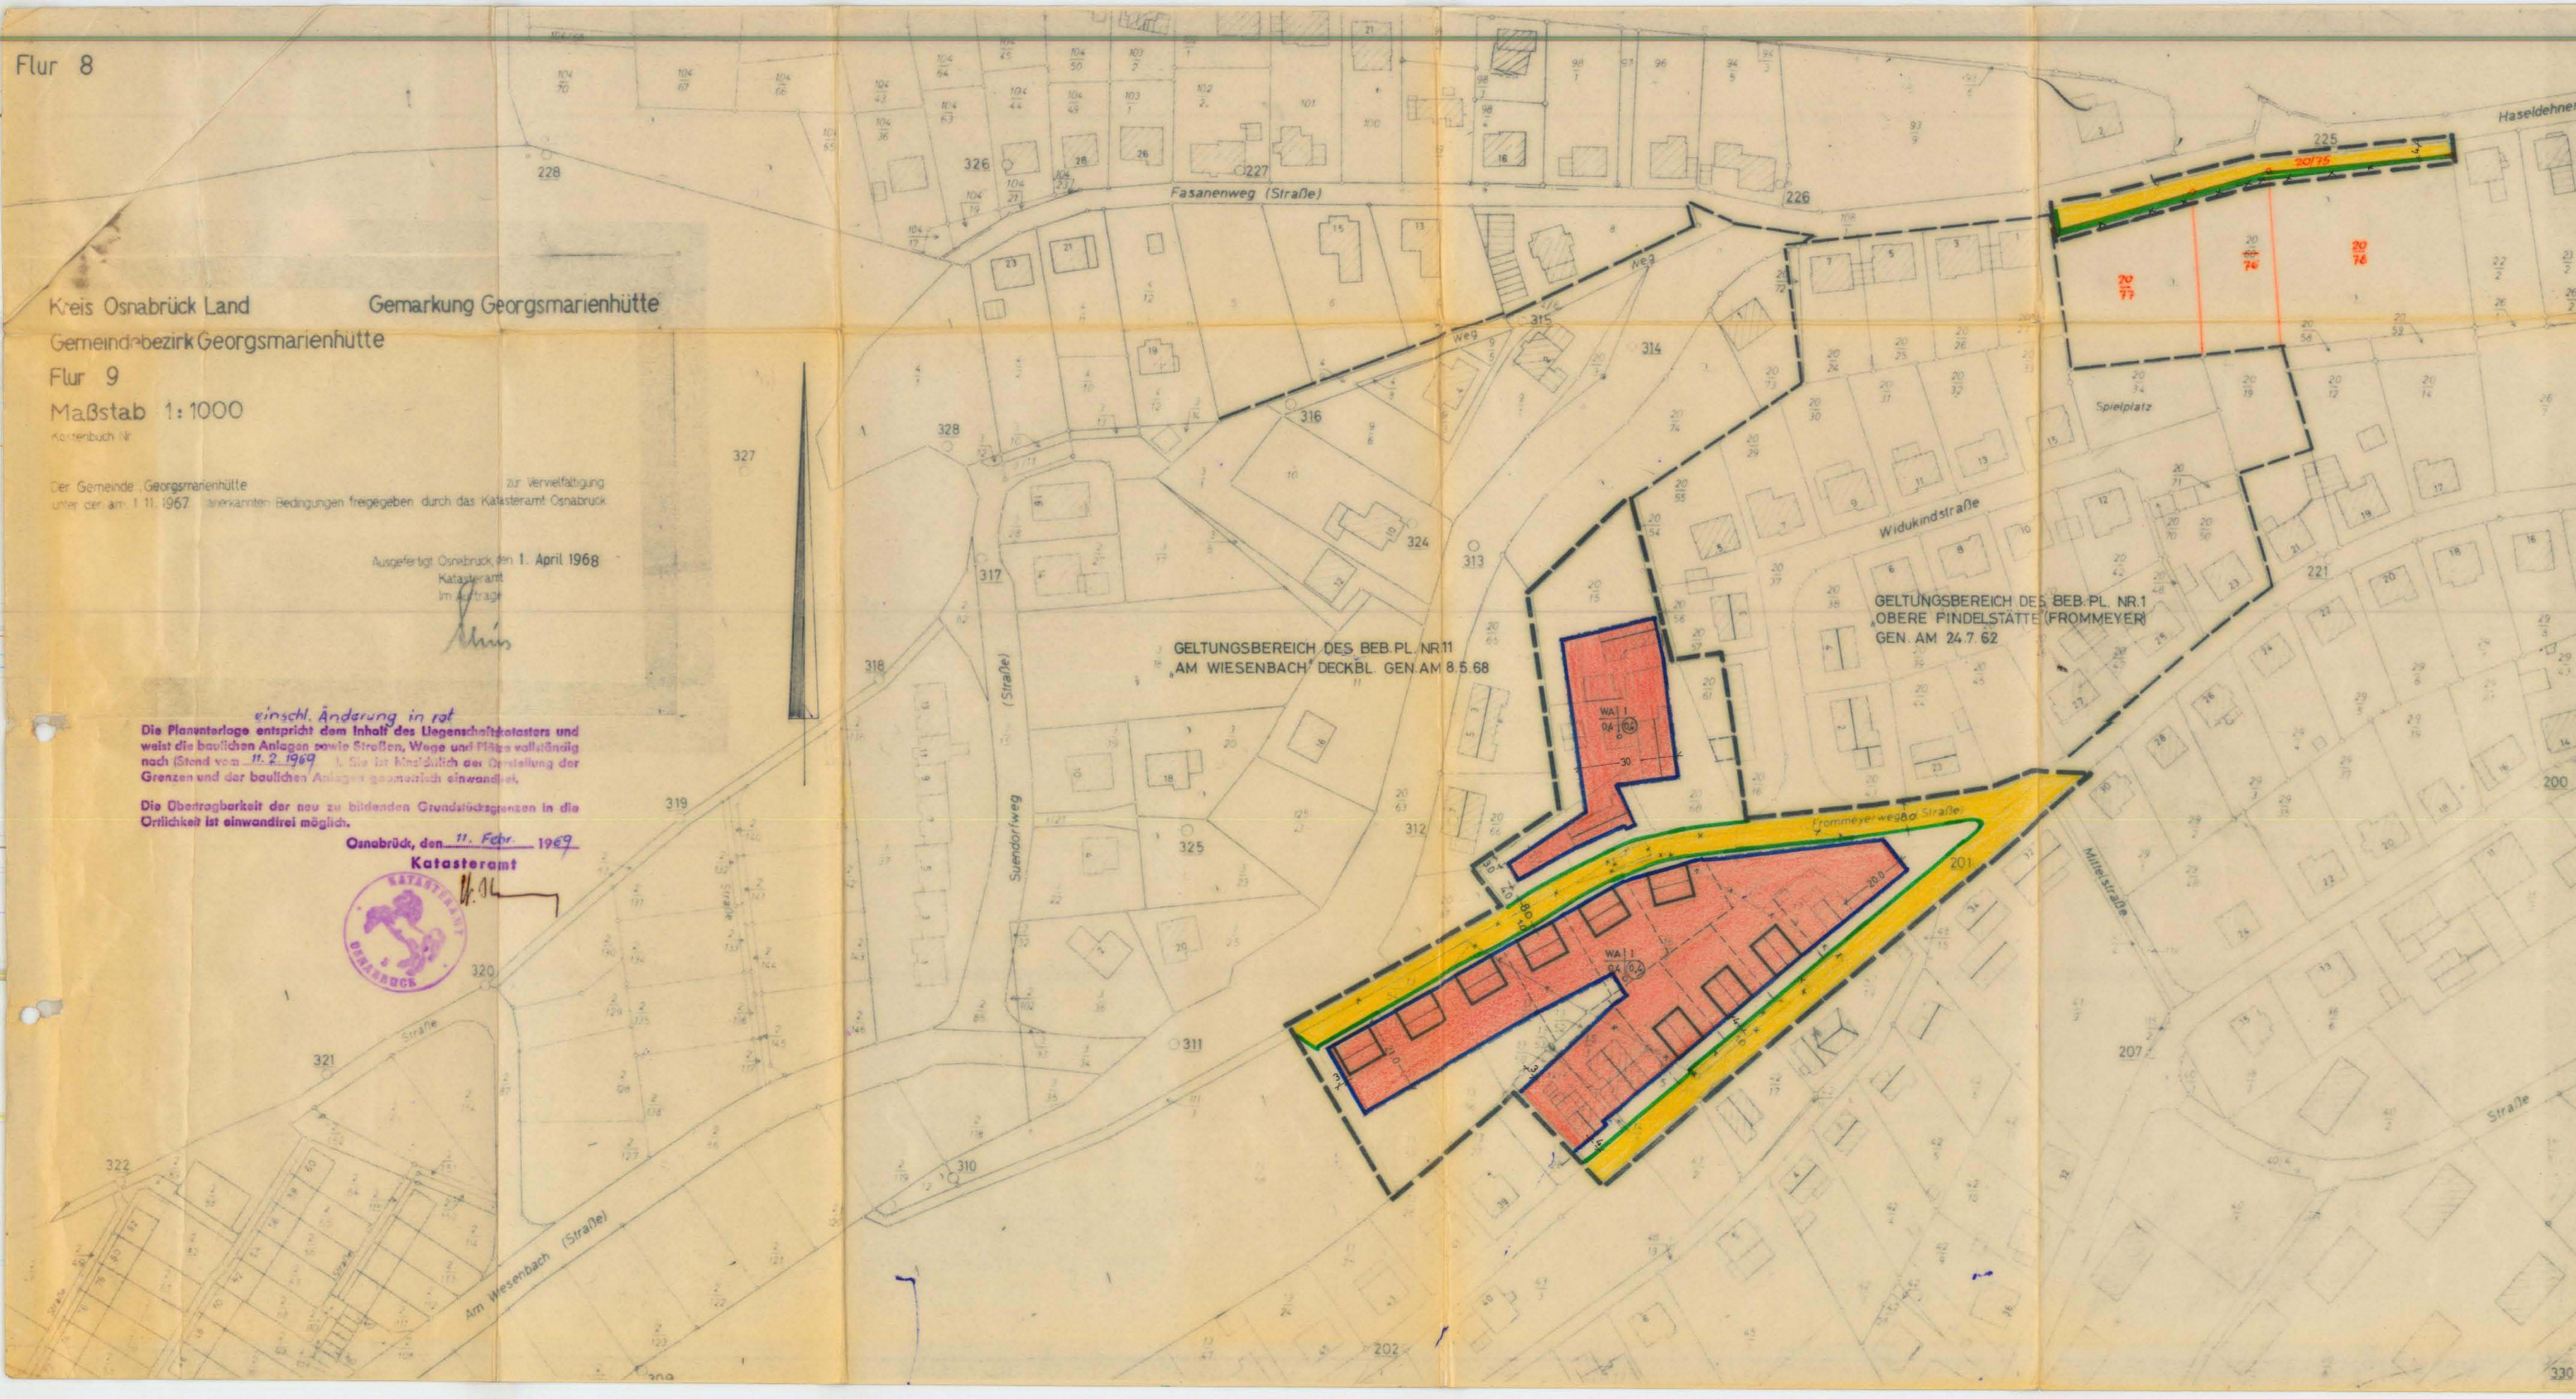

- 1. ART DER BAULICHEN NUTZUNG
ALLGEMEINE WOHNGEBIETE
WA
- 2. MASS DER BAULICHEN NUTZUNG
ZAHL DER VOLLGESCHOSSE
GRUNDFLÄCHENZAHL
GESCHOSSFLÄCHENZAHL
1
0.4
0.4
- 3. BAUWEISE, BAULINIEN, BAUGRENZEN
OFFENE BAUWEISE
BAUGRENZE
- 6. VERKEHRSFLÄCHEN
STRASSENVERKEHRSFLÄCHEN
STRASSENBEGRÄNZUNGSLINIE
- 13. SONSTIGE DARSTELLUNGEN UND FESTSETZUNGEN
GRENZE DES RÄUMLICHEN GELTUNGSBEREICHES DES BEB PLANES
STELLUNG DER BAULICHEN ANLAGEN
- NACHRICHTL. HINWEIS:
AUZUHEBENDE PARZELLENGRENZE
NEUE PARZELLENGRENZE

BEBAUUNGSPLAN NR. 26
GEMEINDE G-M-HÜTTE
FROMMEYERWEG/FASANENWEG
LANDKREIS Osnabrück

DER RAT DER GEMEINDE G-M-HÜTTE
AM 13.9.1968 GEMÄSS § 2 ABS 1 DES BBAUG. VOM 23.6.1960
(BGBL. S. 341) DIE AUFSTELLUNG DIESES PLANES BESCHLOSSEN.

G-M-HÜTTE DEN 16.12.1968
BÜRGERMEISTER
GEMEINDEDIKREKTOR

BEARBEITET
Landkreis Osnabrück
Der Oberkreisdirektor

Osnabrück, DEN 18.7.1968
i.A.

DIESER PLAN HAT GEMÄSS § 2 ABS 1 DES BBAUG. IN DER ZEIT VOM 11.12.1968
BIS 11.12.1968 ÖFFENTLICH AUSGELEGEN
G-M-HÜTTE, DEN 16.12.1968

DER PLAN IST GEMÄSS § 10 BBAUG. AM 16.12.1968 DURCH DEN RAT
DER GEMEINDE Georgsmarienhütte ALS SATZUNG BESCHLOSSEN WORDEN
G-M-HÜTTE, DEN 16.12.1968

BÜRGERMEISTER
GEMEINDEDIKREKTOR

DIESER BEBAUUNGSPLAN IST GEMÄSS § 11 DES BBAUG. VOM 23.6.1960
(BGBL. S. 341) MIT VERFÜGUNG VOM 27.5.1969 GENEHMIGT WORDEN.
Osnabrück, DEN 27. MAI 1969
Der Regierungspräsident

DIESER MIT VERFÜGUNG VOM 27. MAI 1969 GENEHMIGTE BEBAUUNGSPLAN
HAT GEMÄSS § 12 BBAUG. VOM 23.6.1960 (BGBL. S. 341) IN DER ZEIT
VOM 13.6. BIS 27.6.69 ÖFFENTLICH AUSGELEGEN
G-M-HÜTTE, DEN 24.7.1969

IN KRAFTGETRETEN GEMÄSS § 12 BBAUG. AUFGRUND DER BEKANNTMA-
CHUNG VOM 11.6.1969
G-M-HÜTTE, DEN 24.7.1969

GEMEINDEDIKREKTOR

GEMEINDEDIKREKTOR